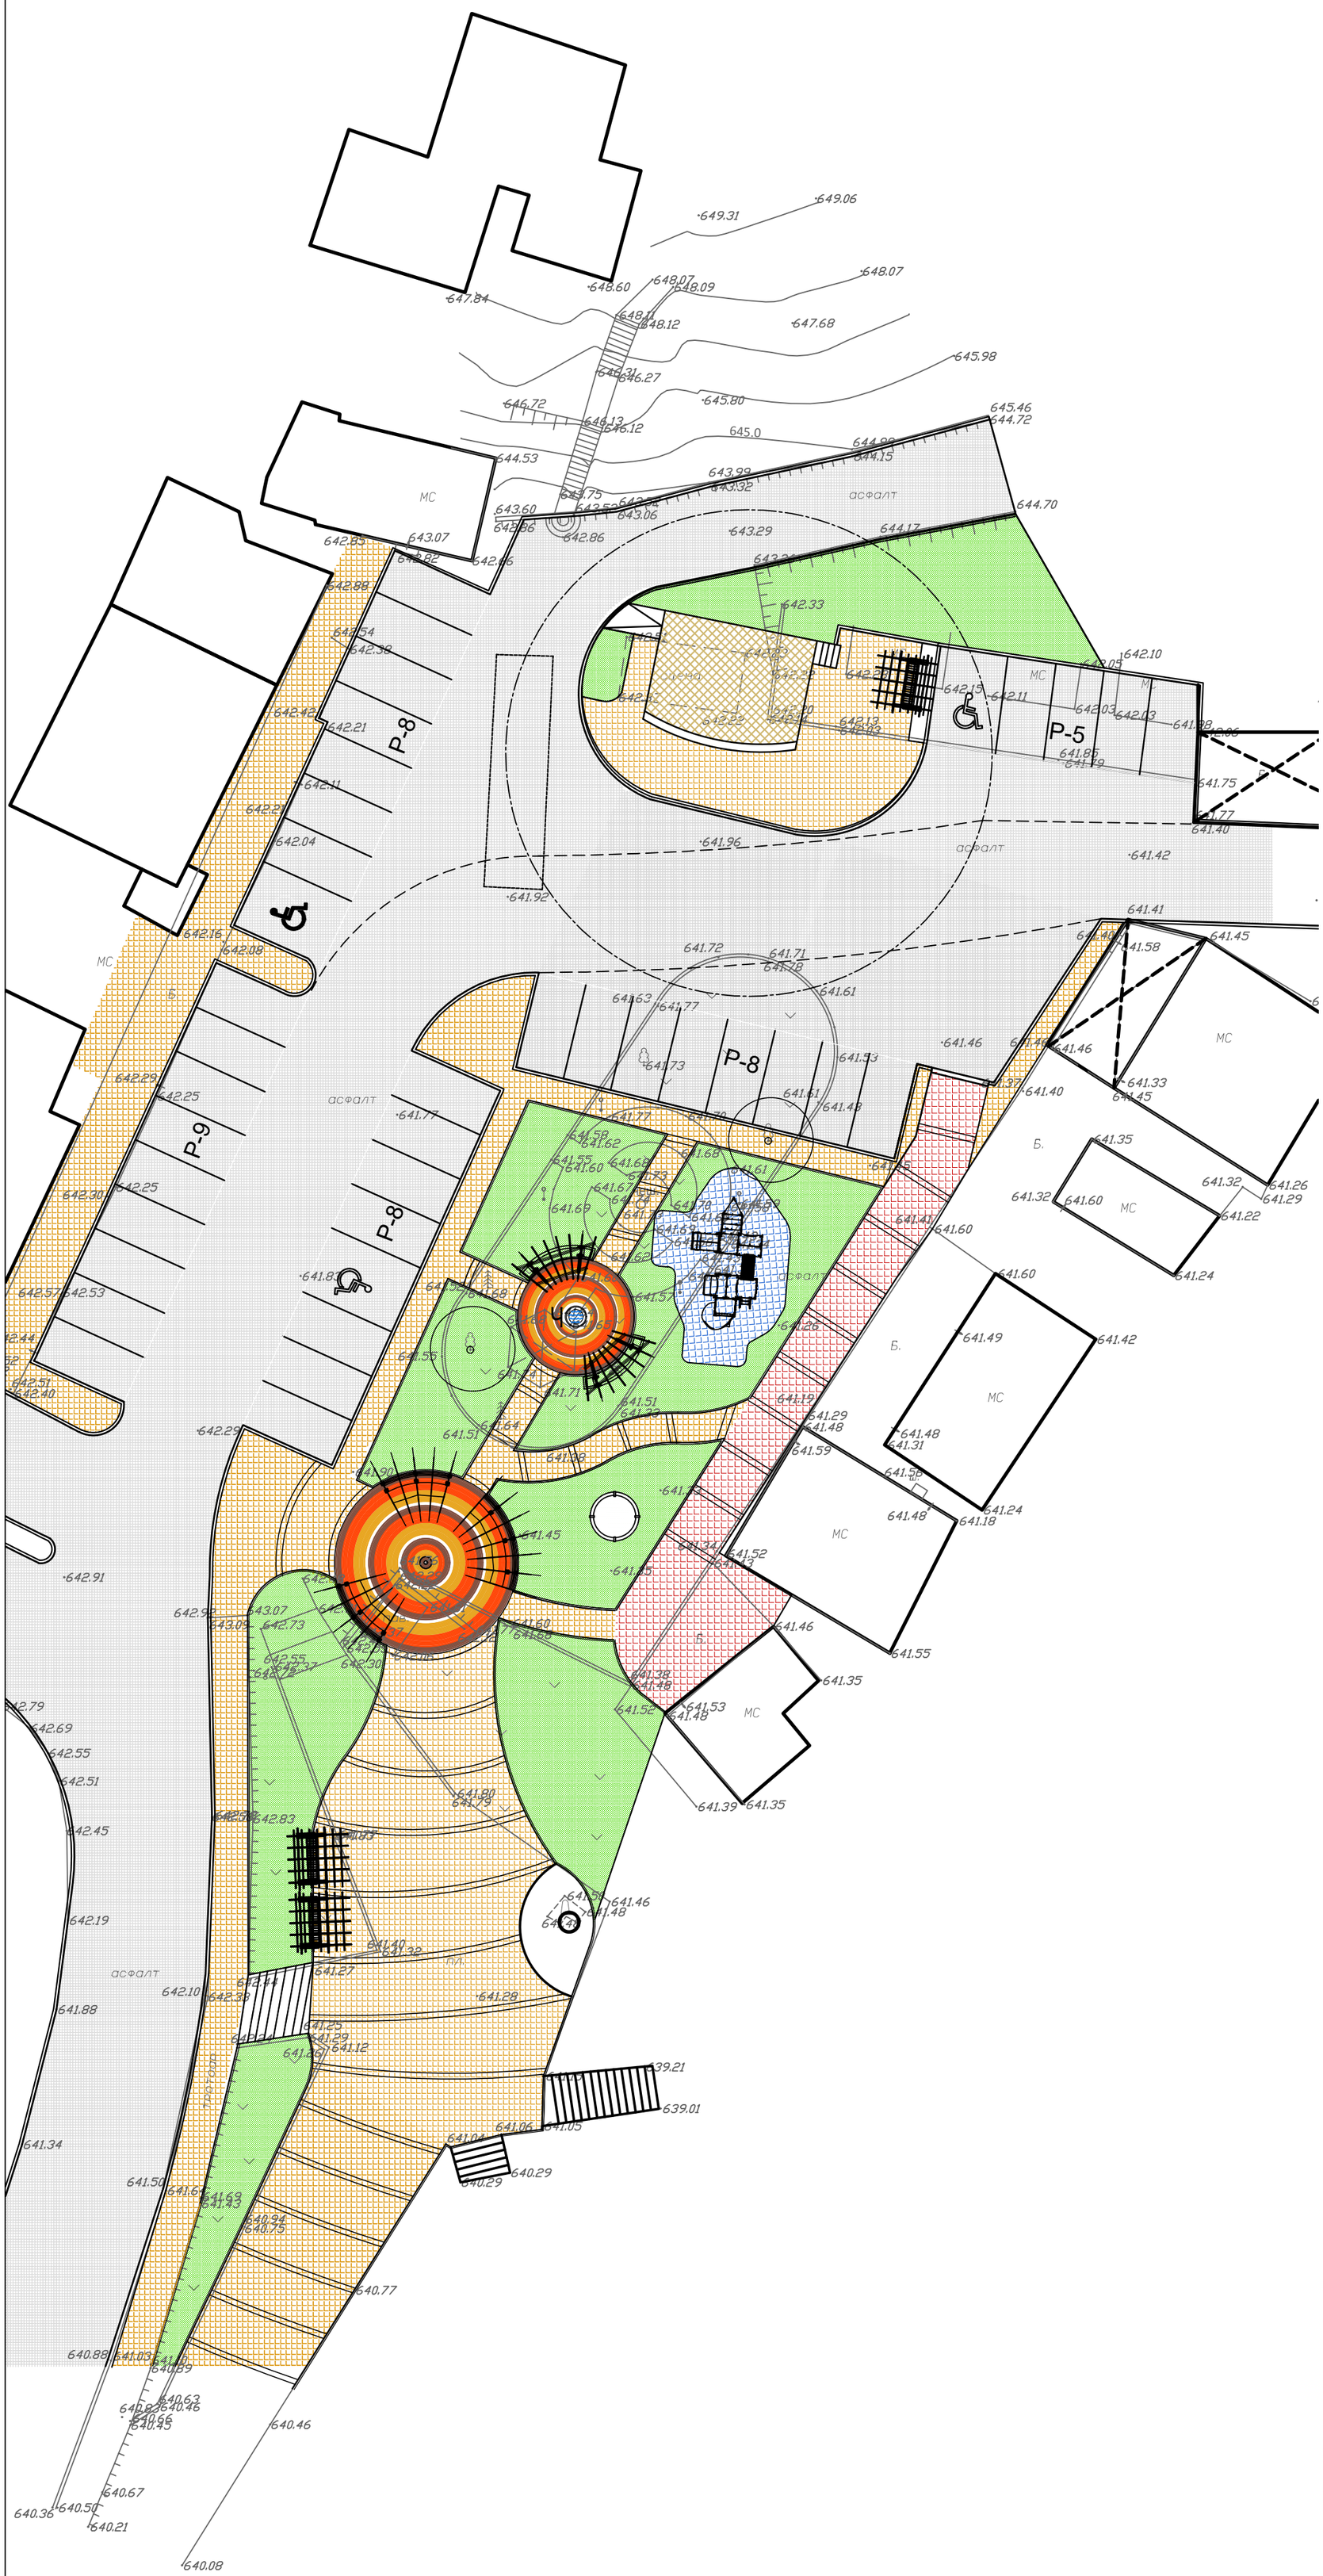


ЛЕГЕНДА НАСТИЛКИ И ЕЛЕМЕНТИ НА ГРАДСКИЯ ДИЗАЙН

- АСФАЛТ
- "БЕХАТОН 8" - 16.5/20/8см - охра - паркинг
- "БЕХАТОН 8" - 16.5/20/8см - червен - паркоместа
- ДЕКОРАТИВНО ТРАПЕЦОВИДНО ПАВЕ - 8,5/10/6 см
- ШЛАЙФАН БЕТОН - сцена - на фуги
- УДАРОПОГЛЪЩАЩА САМОРАЗЛИВНА КАУЧУКОВА НАСТИЛКА С EPDM - зелена RAL 6017
- ТАКТИЛНИ ПЛОЧИ 40/40/6 см - жълти
- УЛИЧЕН БОРДЮР ПРАВ - 15/25/50 см
- УЛИЧЕН БОРДЮР ПОНИЖЕН - 15/25/50 см
- АЛЕЕН БОРДЮР ПРАВ - 8/16/50 см
- ТРЕВНИ ПЛОЩИ

- ДЪРВЕНА ПЕРГОЛА С ПЕЙКА
- МАСА ЗА ПИКНИК / ТИХИ ИГРИ
- СВОБОДНОСТОЯЩА ПЕЙКА
- ВЕЛОСТОЯНКА
- ЧЕШМА
- КОШ ЗА ОТПАДЪЦИ, МЕТАЛЕН, ПРАХОВО БОЯДИСАН
- В.РШ НОВИ ВОДОСЪБИРАТЕЛНИ РЕШЕТКИ ЛИНЕЕН ОТВОДНИТЕЛ

ЛЕГЕНДА ОЗЕЛЕНЯВАНЕ

- СЪЩ. ИГЛОЛИСТНА РАСТИТЕЛНОСТ
- СЪЩ. ШИРОКОЛИСТНА РАСТИТЕЛНОСТ
- НОВА ШИРОКОЛИСТНА РАСТИТЕЛНОСТ
- НОВА ИГЛОЛИСТНА РАСТИТЕЛНОСТ
- ХРАСТОВИДНА РАСТИТЕЛНОСТ
- КАТЕРЛИВА И УВИВНА РАСТИТЕЛНОСТ

ПЛАН БЛАГОУСТРОЯВАНЕ
М 1: 250

ЕТ" ДЖЕНЕРАЛ-А - ОЛЕГ НИКОЛОВ"

ОБЕКТ	БЛАГОУСТРОЯВАНЕ ЦЕНТРАЛНА ЗОНА на с. ЖЪЛТУША общ. АРДИНО УПИ I-255, кв. 52 по КРП на с. Жълтуша				
чертеж	ПЛАН БЛАГОУСТРОЯВАНЕ				
възложител	ОБЩИНА АРДИНО				
проектант	арх. О. Николов ..... диплом N 006868/1973г.ВИСИ , София				част: Арх фаза: ТП М 1:250
съгласували	възложител		ОБЩИНА АРДИНО		
	К	инж. Л.Бостанджиев	ПиБ	л.арх.Й.Атанасов	
	ЕЛ	инж.В.Попов	Геод	инж. А.Алостолов	
	ВиК	инж. И.Атанасов	ПБ	инж. А.Ненова	
управител	арх.О.Николов		2024 г.		лист № 2