ОБЩИНА АРДИНО
ОБЛАСТ КЪРДЖАЛИ

О Б Я В Л Е Н И Е

№ 96 / 24.02.2022 год.

Отдел "Архитектура, благоустрояване и общинска собственост" при Общинска администрация – Ардино, област Кърджали обявява, че е изготвено геодезическо заснемане от "ГЕОСЪРВИС" ЕООД, град Кърджали – неурегулиран поземлен имот с площ 7 247.00 кв.м. /седем хиляди двеста четиридесет и седем квадратни метра/, находящ се в урбанизираната територия на град Ардино, квартал Искра, с ЕКАТТЕ 00607, община Ардино, с начин на трайно предназначение и ползване – урбанизирана територия, ниско застрояване /до 10 метра/, при граници на имота по геодезическо заснемане: изток – ПИ 00607.11.692, ПИ 00607.11.691, ПИ 00607.11.757, ПИ 00607.11.746, ПИ 00607.11.334 и ПИ 00607.11.193; запад – дере; север – път на община Ардино; юг – ПИ 00607.11.754.

Със заснемането е поискано нанасяне на описания неурегулиран поземлен имот в кадастралния план на град Ардино, кв. Искра, община Ардино.

Имота се ползва и стопанисва от Община Ардино.

Заинтересуваните лица могат да подадат писмени възражения, предложения и искания в четиринадесет дневен срок от датата на обявяването, до Община Ардино.

ОБЩИНА АРДИНО
Дата на обявяването 24.02.2022 г.

Връчил: ..... /...../

Получил: ..... /...../

Дата:.....

Република България, област Кърджали
гр. Ардино, ул."Бели брези" № 31
тел. +3651 4238; факс +3651 4568
e-mail: ardino@abv.bg

(c) mkadwin

СКИЦА

На НУПИ, находящ се в гр. Ардино, общ. Ардино, обл. Кърджали, кв. Искра

Находящ се в **гр.АРДИНО, ЕКАТТЕ: 00607**, общ. **АРДИНО**, обл. **КЪРДЖАЛИ**
Площ по кадастрална карта : **7,247 дка.**
Трайно предназначение : **Урбанизирана територия**
Начин на трайно ползване : **Ниско застрояване (до 10м)**

Собственици:
1.ОБЩИНА АРДИНО, БУЛСТАТ 000235750, гр.АРДИНО

Документ: няма данни

Имота има следните съседи:

- Изток - ПИ № 00607.11.692, ПИ № 00607.11.691,ПИ № 00607.11.757, ПИ № 00607.11.746, ПИ № 00607.11.334 и ПИ № 00607.11.1689
- Запад - Дере
- Север - път на Община Ардино
- Юг - ПИ № 00607.11.754

№ по ред	X	Y	Метод на определяне
1	4539474.21	9392499.16	Преки геодезически измервания
2	4539564.08	9392535.64	Преки геодезически измервания
3	4539561.92	9392541.03	Преки геодезически измервания
4	4539557.49	9392547.81	Преки геодезически измервания
5	4539551.88	9392558.18	Преки геодезически измервания
6	4539546.95	9392565.54	Преки геодезически измервания
7	4539542.33	9392570.90	Преки геодезически измервания
8	4539538.87	9392575.70	Преки геодезически измервания
9	4539530.02	9392585.19	Преки геодезически измервания
10	4539525.91	9392588.95	Преки геодезически измервания
11	4539522.59	9392593.66	Преки геодезически измервания
12	4539517.55	9392602.04	Преки геодезически измервания
13	4539472.74	9392577.50	Преки геодезически измервания
14	4539470.07	9392582.44	Преки геодезически измервания
15	4539462.45	9392577.63	Преки геодезически измервания
16	4539436.60	9392562.75	Преки геодезически измервания


М 1:1000

Изготвил: .....
/инж. Цв. Гавазов/

(c) mkadwin

СКИЦА

На НУПИ, находящ се в гр. Ардино, общ. Ардино, обл. Кърджали, кв. Искра

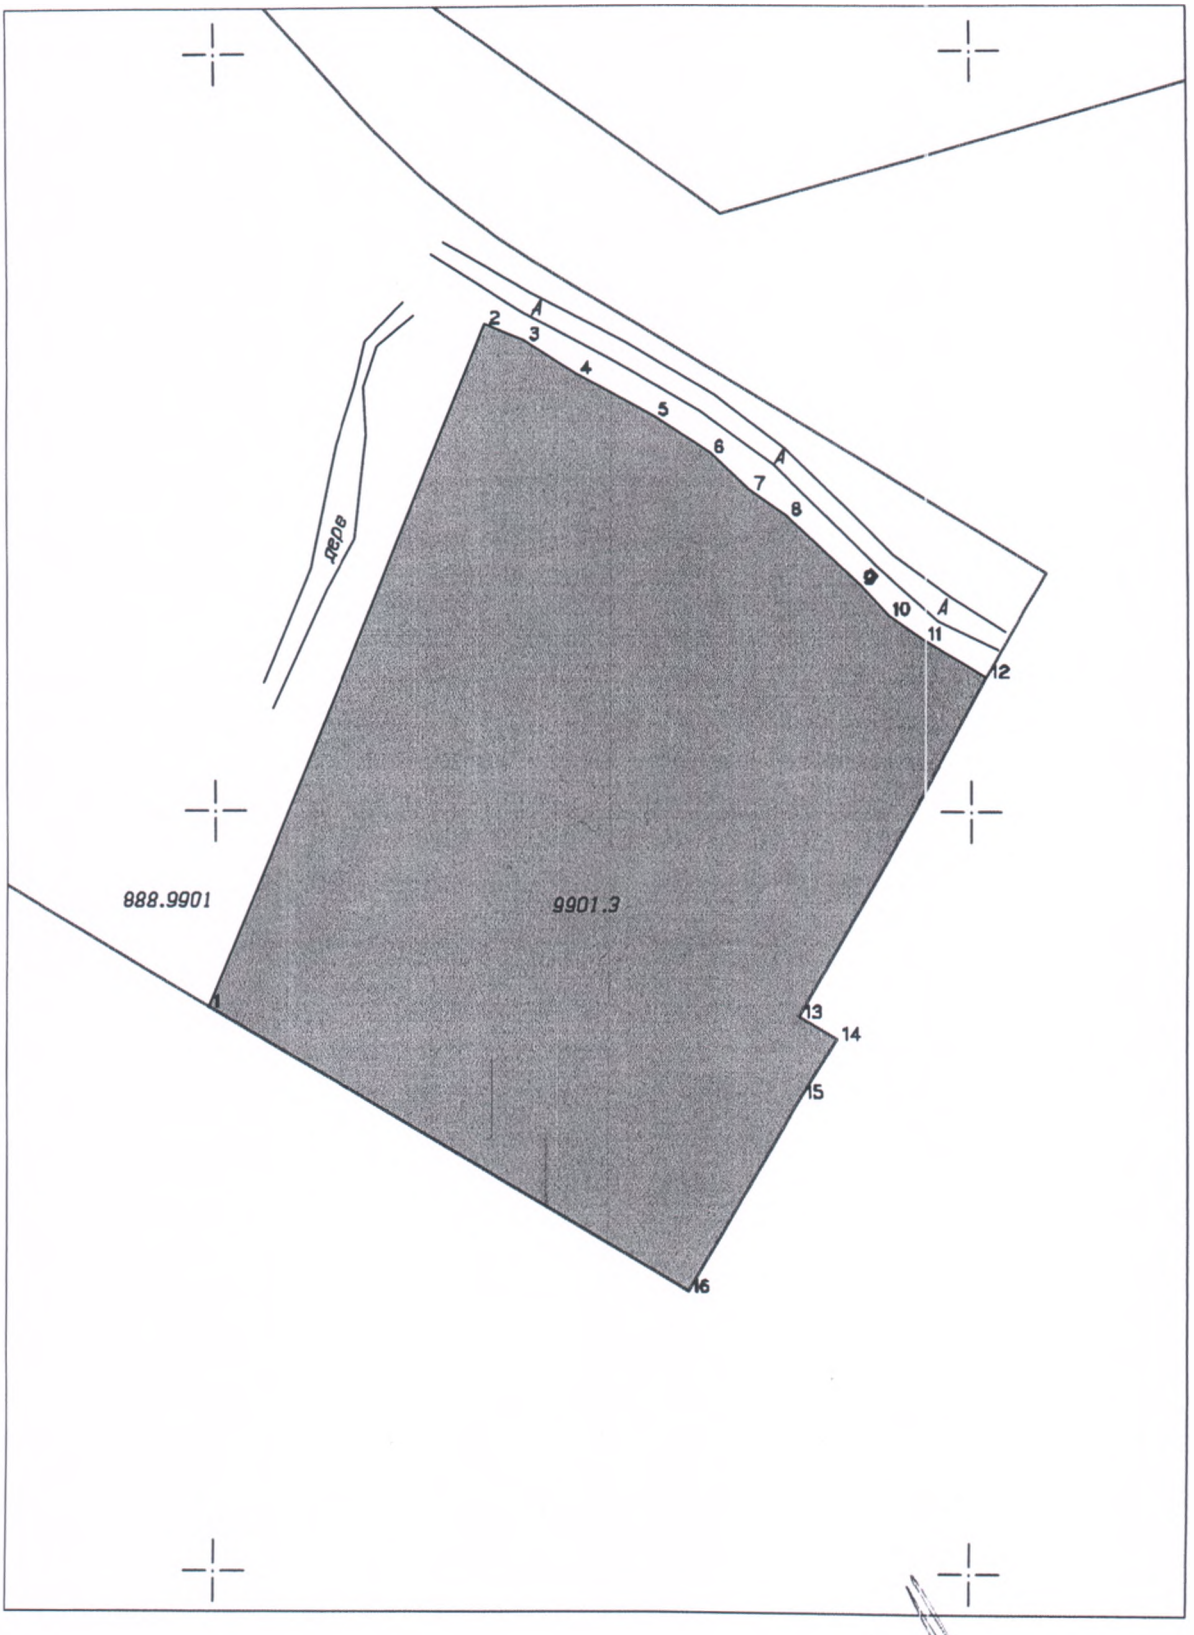

М 1:1000

Изготвил: .....

/инж. Цв. Гавазов/