ОБЩИНА АРДИНО
ОБЛАСТ КЪРДЖАЛИ

О Б Я В Л Е Н И Е
№ 382 / 01.08.2022 год.

Отдел "Архитектура, благоустрояване и общинска собственост" при Общинска администрация - Ардино, област Кърджали обявява, че е изготвено геодезическо заснемане от "ГЕОСЪРВИС" ЕООД, град Кърджали - неурегулиран поземлен имот с площ 9 146.00 кв.м. /девет хиляди сто четиридесет и шест квадратни метра/, находящ се в урбанизираната територия на град Ардино, с ЕКАТТЕ 00607, община Ардино, с начин на трайно предназначение и ползване - урбанизирана територия, жилищни територии, при граници на имота по геодезическо заснемане: изток - ПИ 00607.11.638; запад - път на Държавата, ПИ 00607.11.877 и ПИ 00607.11.876; север - НУПИ на Сезгин Алиев Халилов и НУПИ на Сабрие Мюмюн Халилрюстем; юг - ПИ 00607.11.638.

Със заснемането е поискано нанасяне на описания неурегулиран поземлен имот в кадастралния план на град Ардино, община Ардино.

Имота се ползва и стопанисва от Община Ардино.

Заинтересуваните лица могат да подадат писмени възражения, предложения и искания в четиринадесет дневен срок от датата на обявяването, до Община Ардино.

ОБЩИНА АРДИНО
Дата на обявяването 01.08.2022 г.

Връчил: ..... /..... /

Получил: ..... /..... /

Дата: .....

Република България, област Кърджали
гр. Ардино, ул."Бели брези" № 31
тел. +3651 4238; факс +3651 4568
e-mail: ardino@abv.bg

ARDINO MUNICIPALITY
CERT IND
Certified Management System
ISO 9001 - ISO 14001
ISO/IEC 27001

(c) mkadwin

СКИЦА

На НУПИ, находящ се в гр. Ардино, общ. Ардино, обл. Кърджали

Находящ се в **гр.АРДИНО, ЕКАТТЕ: 00607**, общ. **АРДИНО**, обл. **КЪРДЖАЛИ**
Площта на имота е : **9,146 дка.**
Трайно предназначение : **Урбанизирана територия**
Начин на трайно ползване : **ЖИЛИЩНИ ТЕРИТОРИИ**

Собственици:
1.ОБЩИНА АРДИНО, БУЛСТАТ 000235750, гр.АРДИНО

Документ: няма данни

Имота има следните съседи:

- **Изток – ПИ № 00607.11.638**
- **Запад – път на Държавата, ПИ № 00607.11.877 и ПИ № 00607.11.876**
- **Север – НУПИ на Сезгин Алиев Халилов и НУПИ на Сабрие Мюмюн Халилрюстем**
- **Юг – ПИ № 00607.11.638**

В имота няма изградени сгради

№ по ред	X	Y	Метод на определяне
1	4539526.74	9392120.91	Преки геодезически измервания
2	4539513.14	9392106.38	Преки геодезически измервания
3	4539504.02	9392093.26	Преки геодезически измервания
4	4539485.21	9392061.71	Преки геодезически измервания
5	4539416.76	9392138.06	Преки геодезически измервания
6	4539452.29	9392153.50	Преки геодезически измервания
7	4539489.05	9392176.63	Преки геодезически измервания
8	4539519.59	9392191.00	Преки геодезически измервания
9	4539586.22	9392221.02	Преки геодезически измервания
10	4539595.55	9392192.58	Преки геодезически измервания
11	4539569.37	9392182.17	Преки геодезически измервания
12	4539527.95	9392166.81	Преки геодезически измервания
13	4539514.84	9392161.41	Преки геодезически измервания
14	4539515.51	9392157.14	Преки геодезически измервания
15	4539519.30	9392144.96	Преки геодезически измервания
16	4539522.55	9392137.17	Преки геодезически измервания
17	4539523.69	9392127.58	Преки геодезически измервания

КИИП
Секция: ГПГ
Части на проекта: по удостоверение за ППП

КАМАРА НА ИНЖЕНЕРИТЕ В ИНВЕСТИЦИОННОТО ПРОЕКТИРАНЕ
ПЪЛНА ПРОЕКТАНТСКА ПРАВОСПОСОБНОСТ
Регистрационен № 22091
инж. ЦВЕТЕЛИН ИВАНОВ ГАВАЗОВ
Подпис: .....
ВАЛИДЕН ДО УДОСТОВЕРЕНИЕ ЗА ППП ЗА ТЕКУЩАТА ГОДИНА


Изготвил: .....
/инж. Цв. Гавазов/

М 1:1500

(c) mkadwin

СКИЦА

На НУПИ, находящ се в гр. Ардино, общ. Ардино, обл. Кърджали

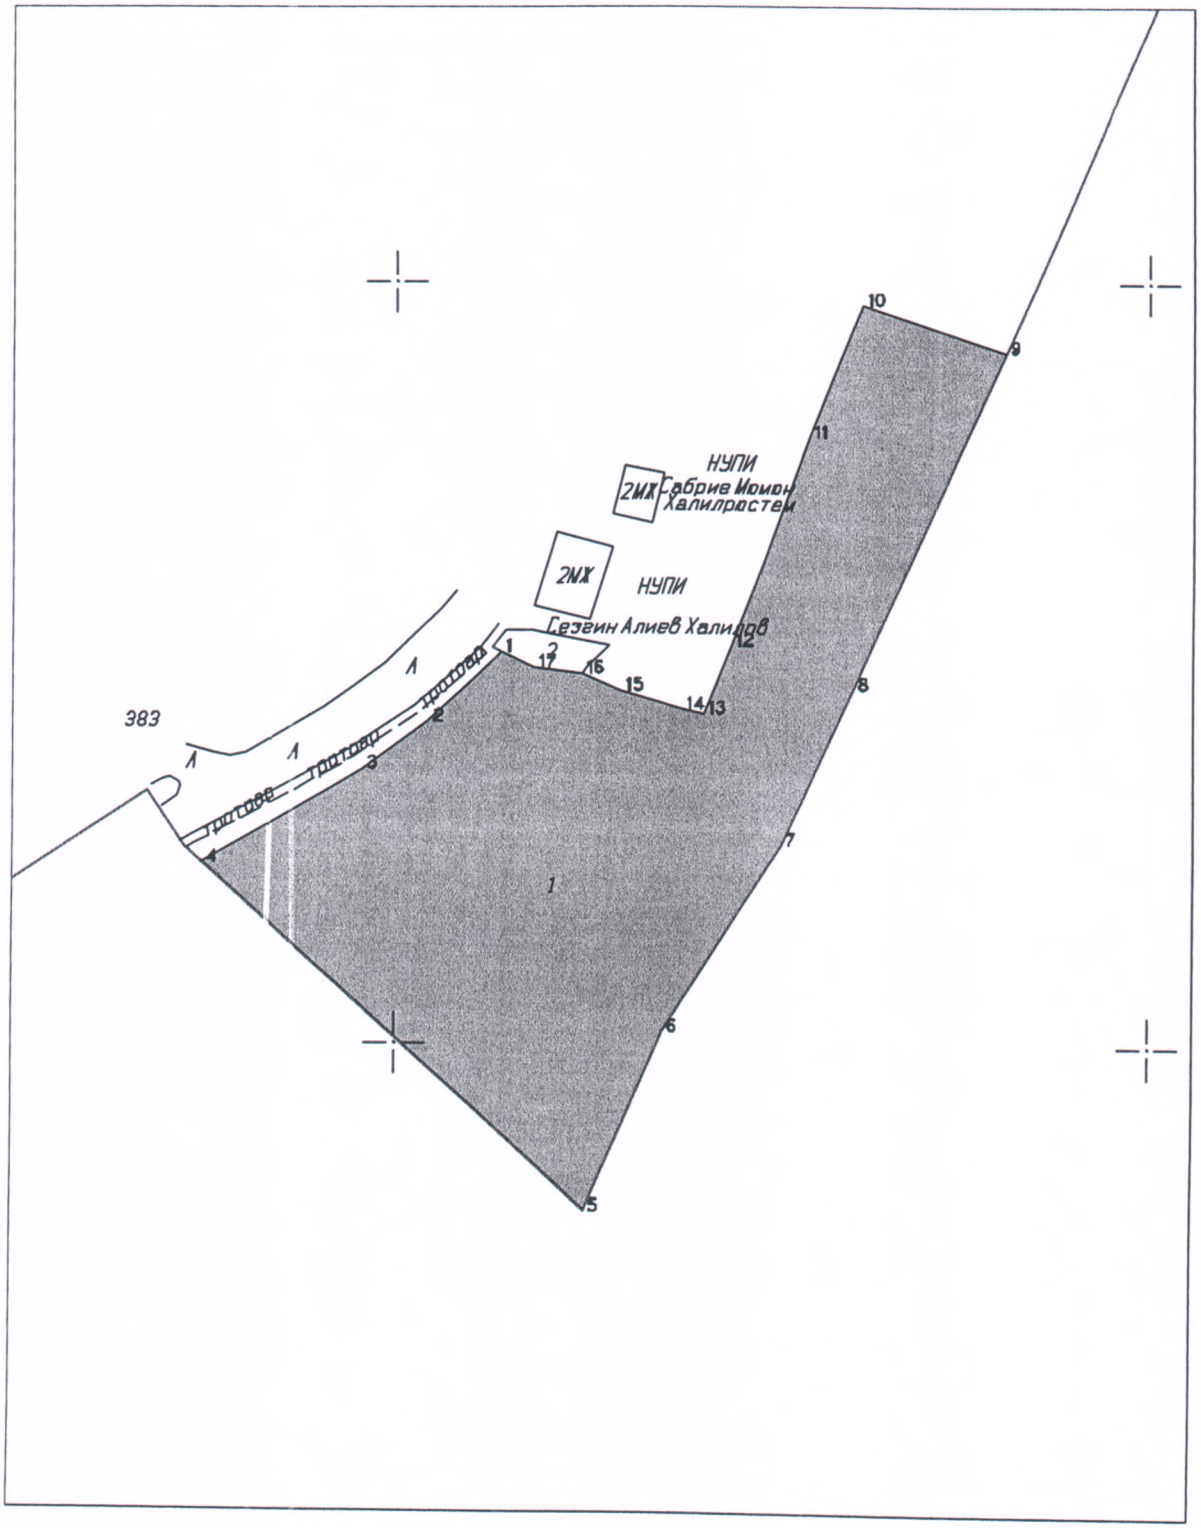

М 1:1500

Изготвил: .....
/инж. Цв. Гавазов/

КИИП
Секция:
ГПГ
Части на проекта:
по удостоверение за ППП

КАМАРА НА ИНЖЕНЕРИТЕ В ИНВЕСТИЦИОННОТО ПРОЕКТИРАНЕ
ЛНА ПРАВОСПОСОБНОСТ
Регистрационен № 22091
инж. ЦВЕТЕЛИН ИВАНОВ ГАВАЗОВ
Подпис: .....
УДОСТОВЕРЕНИЕ ЗА ППП ЗА ТЕКУЩАТА ГОДИНА

ОБЩИНА АРДИНО
ОБЛАСТ КЪРДЖАЛИ

О Б Я В Л Е Н И Е

№ 383 / 01.08.2022 год.

Отдел "Архитектура, благоустрояване и общинска собственост" при Общинска администрация – Ардино, област Кърджали обявява, че е изготвено геодезическо заснемане от "ГЕОСЪРВИС" ЕООД, град Кърджали – неурегулиран поземлен имот с площ 121.00 кв.м. /сто двадесет и един квадратни метра/, находящ се в урбанизираната територия на град Ардино, с ЕКАТТЕ 00607, община Ардино, с начин на трайно предназначение и ползване – урбанизирана територия, жилищни територии, при граници на имота по геодезическо заснемане: изток – НУПИ на Сезгин Алиев Халилов и НУПИ на Община Ардино; запад – път на Държавата; север – НУПИ на Сезгин Алиев Халилов; юг – НУПИ на Община Ардино.

Със заснемането е поискано нанасяне на описания неурегулиран поземлен имот в кадастралния план на град Ардино, община Ардино.

Имота се ползва и стопанисва от Община Ардино.

Заинтересуваните лица могат да подадат писмени възражения, предложения и искания в четиринадесет дневен срок от датата на обявяването, до Община Ардино.

ОБЩИНА АРДИНО
Дата на обявяването 01.08.2022 г.

Връчил: ..... /..... /

Получил: ..... /..... /

Дата: .....

Република България, област Кърджали
гр. Ардино, ул."Бели брези" № 31
тел. +3651 4238; факс +3651 4568
e-mail: ardino@abv.bg

ARDINO MUNICIPALITY
CERT IND
Certified Management System
ISO 9001 - ISO 14001

(c) mkadwin

СКИЦА

На НУПИ, находящ се в гр. Ардино, общ. Ардино, обл. Кърджали

Находящ се в **гр.АРДИНО, ЕКАТТЕ: 00607**, общ. **АРДИНО**, обл. **КЪРДЖАЛИ**
Площта на имота е: **121 кв.м.**
Трайно предназначение : **Урбанизирана територия**
Начин на трайно ползване : **ЖИЛИЩНИ ТЕРИТОРИИ**

Собственици:
1.ОБЩИНА АРДИНО, БУЛСТАТ 000235750, гр.АРДИНО


Документ: няма данни

Имота има следните съседи:

- **Изток – НУПИ на Сезгин Алиев Халилов и НУПИ на Община Ардино**
- **Запад – път на Държавата**
- **Север – НУПИ на Сезгин Алиев Халилов**
- **Юг – НУПИ на Община Ардино**

В имота няма изградени сгради

№ по ред	X	Y	Метод на определяне
1	4539522.55	9392137.17	Преки геодезически измервания
2	4539527.93	9392142.51	Преки геодезически измервания
3	4539530.88	9392127.27	Преки геодезически измервания
4	4539530.87	9392121.78	Преки геодезически измервания
5	4539527.59	9392119.05	Преки геодезически измервания
6	4539523.69	9392127.58	Преки геодезически измервания

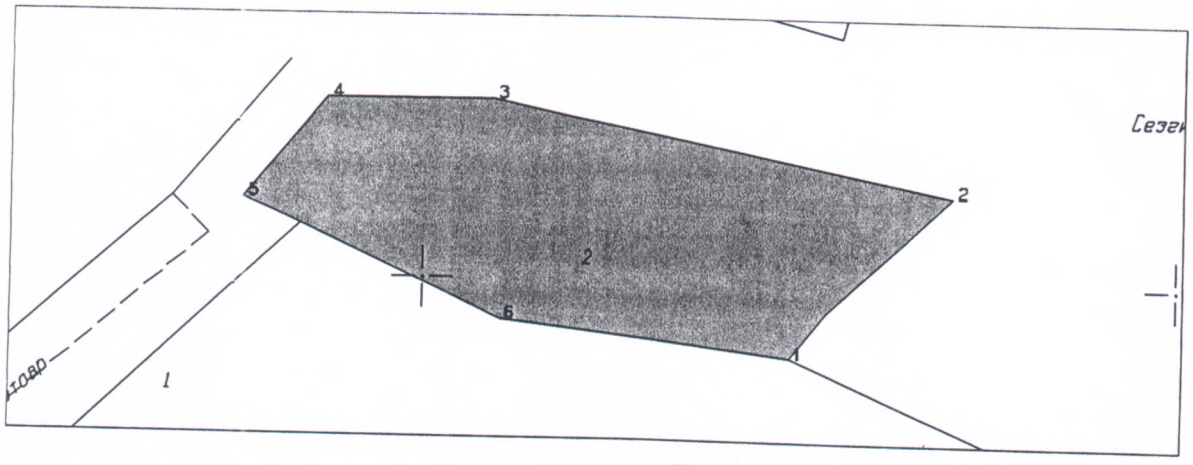

Изготвил: .....
/инж. Цв. Гавазов/

М 1:250

КАМАРА НА ИНЖЕНЕРИТЕ В ИНВЕСТИЦИОННОТО ПРОЕКТИРАНЕ
ГЛАВЕН ПРОЕКТАНТСКА ПРАВОСПОСОБНОСТ
Регистрационен № 22091
инж. ЦВЕТЕЛИН ИВАНОВ ГАВАЗОВ
Подпис: .....
ВАЛИДНО УДОСТОВЕРЕНИЕ ЗА ПИС ЗА ТЕКУЩАТА ГОДИНА
kuun
Секция: ГПГ
Части на проекта: по удостоверение за ППП