
ПАРК с. ГОРНО ПРАХОВО

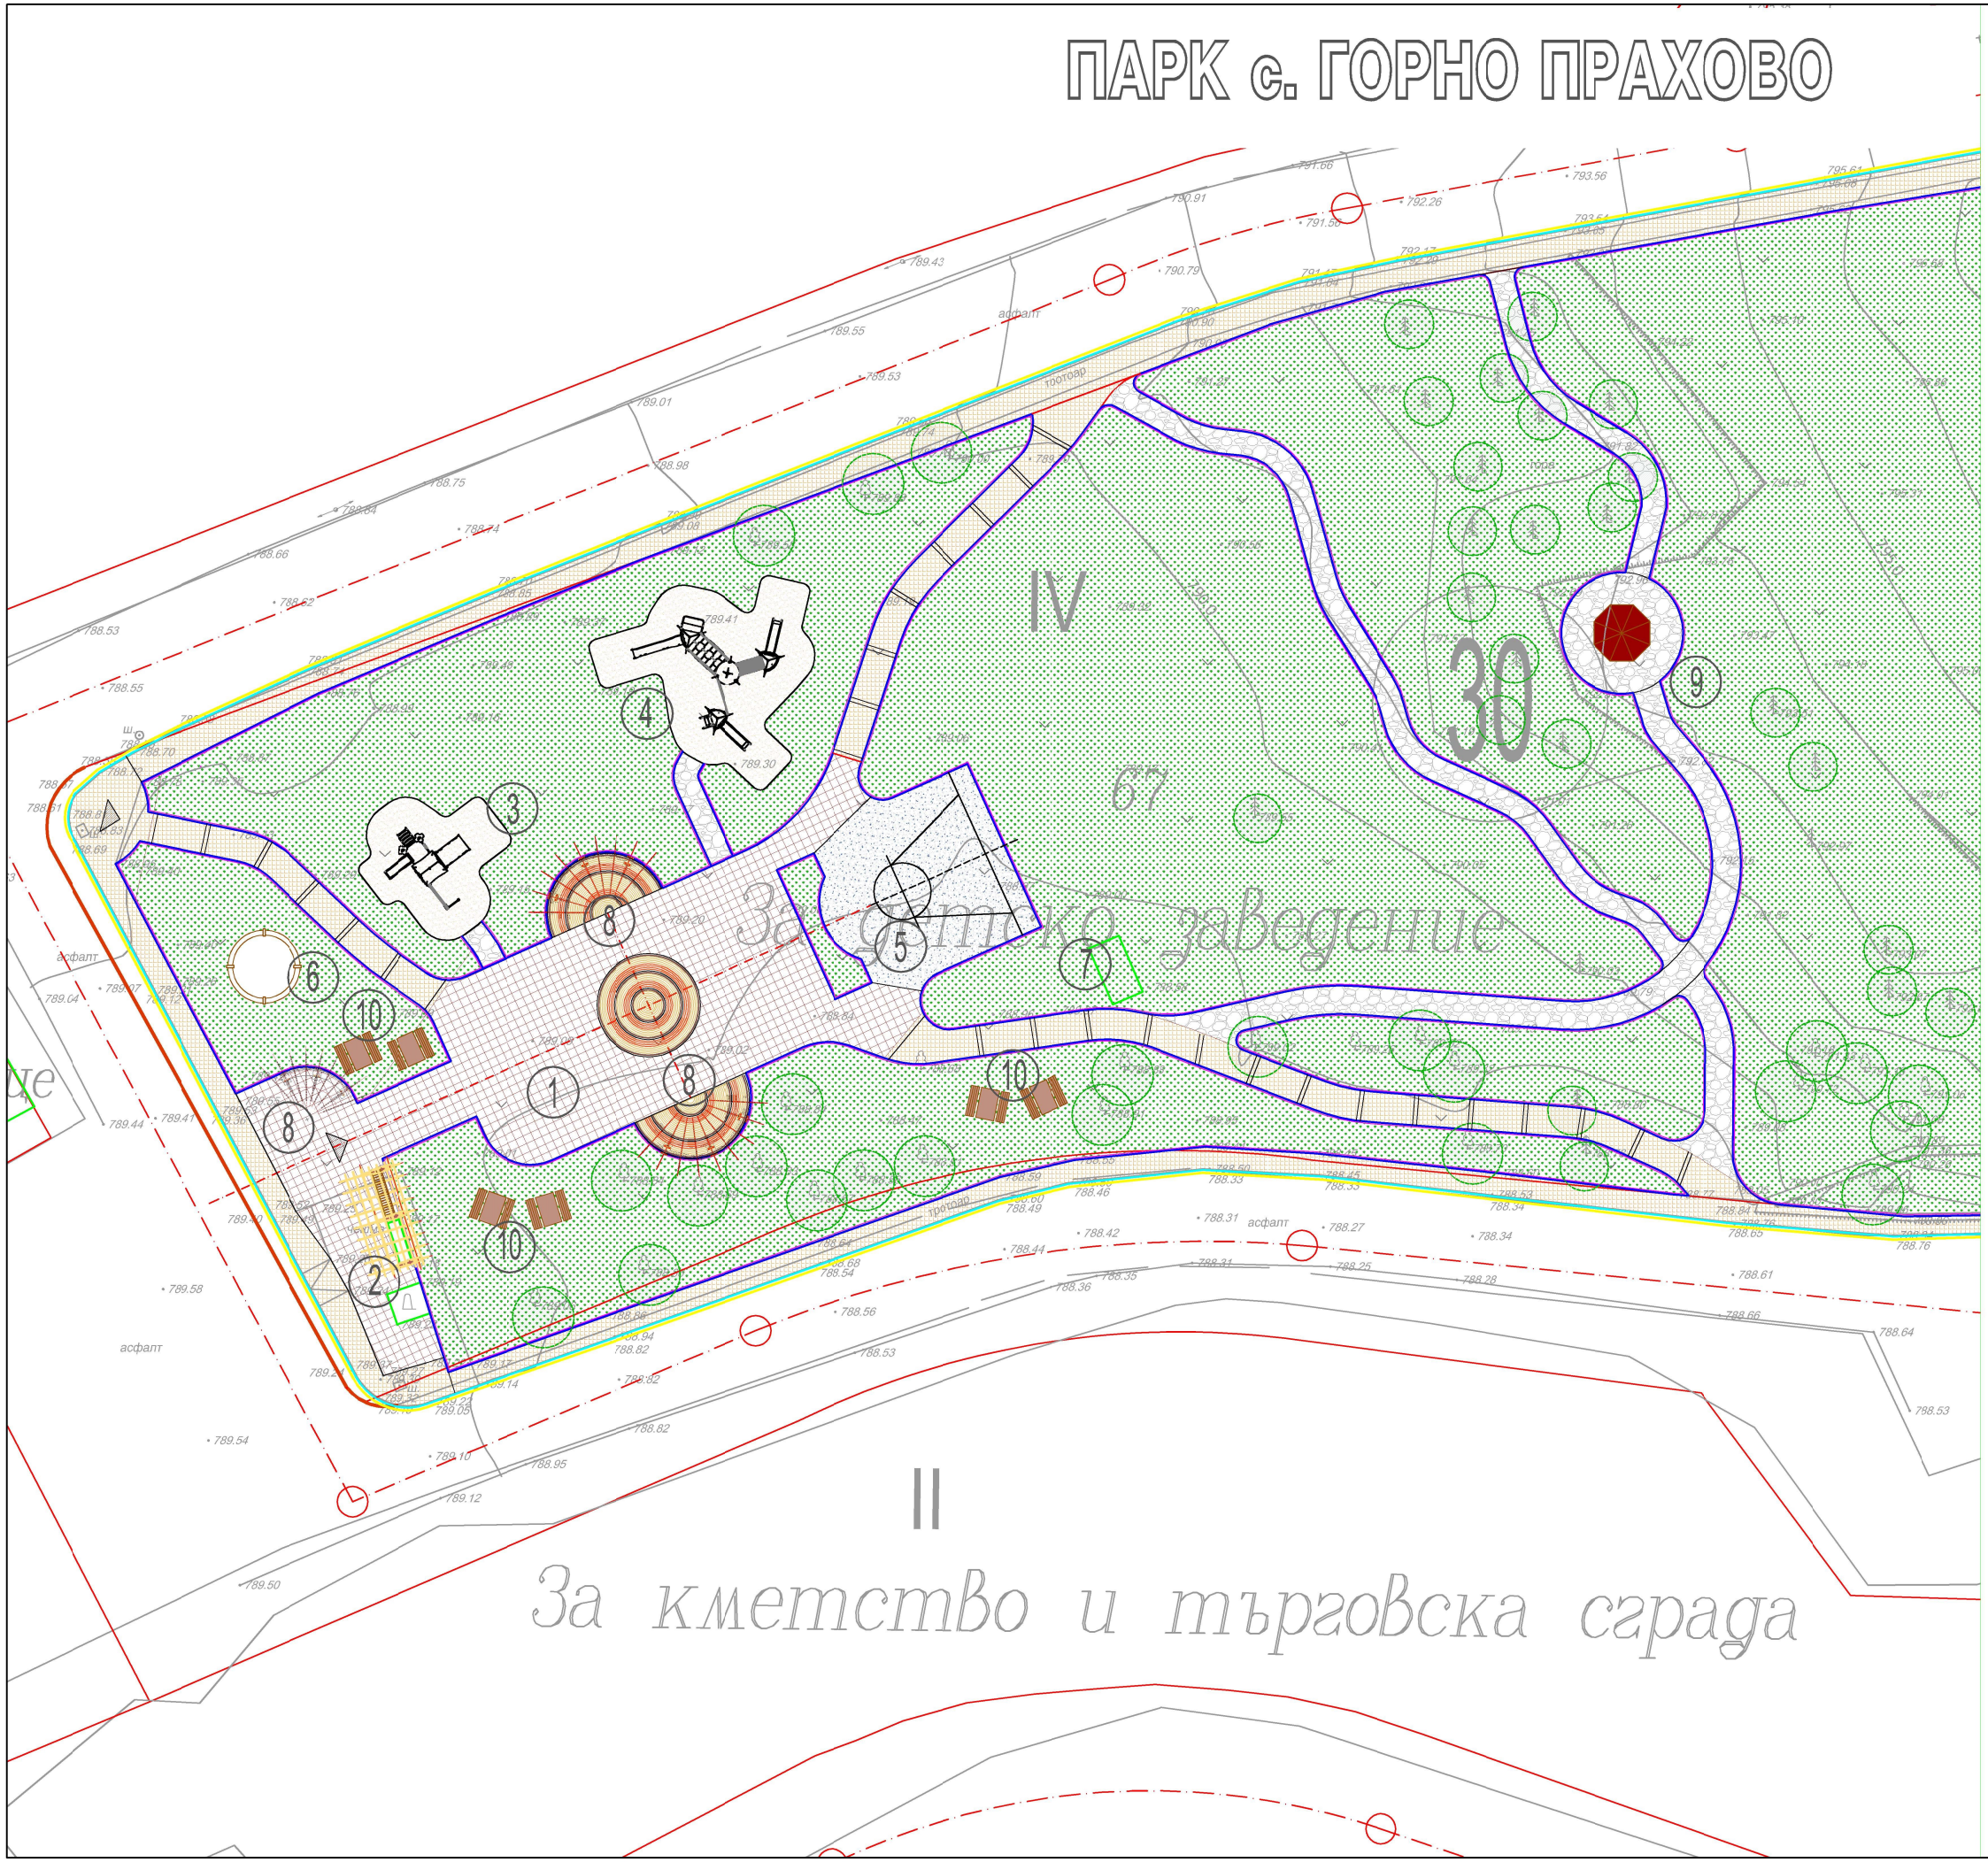

ЛЕГЕНДА :

1. ПЛОЩАД С ПЕРГОЛИ - ИГРА ДЕЦА
2. ЧЕШМА, ПАМЕТНИК
3. КОМБ. ДЕТСКО СЪОР. 0-3 год.
4. КОМБ. ДЕТСКО СЪОР. 3-12год.
5. STEET БАСКЕТБОЛ
6. БАТУТ
7. ТЕНИС НА МАСА
8. КЪТ ЗА ОТДИХ С ПЕРГОЛА
9. БЕСЕДКА
10. МАСИ ТИХИ ИГРИ И ПОЧИВКА

ПЛАН БЛАГОУСТРОЯВАНЕ М 1:330

ЕТ" ДЖЕНЕРАЛ-А - ОЛЕГ НИКОЛОВ"

ОБЕКТ	БЛАГОУСТРОЯВАНЕ ЦЕНТРАЛНА ЗОНА в с. ГОРНО ПРАХОВО, общ. АРДИНО УПИ VII, кв. 30 по ПУП-ПР на с. Горно прахово				
чертеж	ПЛАН БЛАГОУСТРОЯВАНЕ				
възложител	ОБЩИНА АРДИНО				
проектант	арх. О. Николов диплом N 006868/1973г.ВИСИ , София			част: Арх фаза: ТП М 1:330	
съгласували	възложител		ОБЩИНА АРДИНО		
	К	инж. Л.Бостанджиев	ПиБ	л.арх.Й.Атанасов	
	ЕЛ	инж.В.Попов	Геод	инж. А.Апостолов	
	ВиК	инж. И.Атанасов	ПБ	инж. А.Ненова	
управител	арх.О.Николов		2024 г.		лист № ...